



STREEFKERK, Kerklaan 24

Sfeervolle, modern afgewerkte twee-onder-een-kapwoning met grote schuur en diepe achtertuin

DE ONDERNEMENDE MAKELAAR MET KARAKTER

Het begeleiden van u als koper of verkoper staat centraal in ons vak. Wanneer u kiest voor een nieuwe woning, wilt u natuurlijk dat het proces soepel verloopt. Met onze **ruim 45 jaar ervaring en 4 kantoren in de regio** kennen wij als geen ander de kneepjes van het vak.

Bij Kooyman Eigen Huis streven we ernaar om u als **full-service makelaar** alle zorgen uit handen te nemen. Het is prettig om te weten dat u kunt rekenen op ons ervaren team met diverse specialiteiten. Zo kunt u vol vertrouwen bouwen op onze expertise gedurende het gehele traject!

ONZE MAKELAARS



Kees Kooyman

REGISTER MAKELAAR

Kees is een ervaren makelaar met een geweldige expertise in de vastgoedsector. Zijn marktkennis en moderne aanpak zorgen voor een optimaal resultaat.



Randy Madronal

JUNIOR MAKELAAR

Als juniormakelaar is Randy al een bekend gezicht in de buurt. Hij is bijna klaar met zijn opleiding en brengt frisse energie en enthousiasme mee in elk project.



Eddy Veth

REGISTER MAKELAAR /
TAXATEUR

Eddy heeft zijn passie voor makelaardij omgezet in een indrukwekkende carrière. Hij zet zich volledig in voor het beste resultaat.



Kim Grinwis

VERHUURMAKELAAR

Kim is jouw aanspreekpunt als het gaat om het verhuren van woningen. Ze is altijd beschikbaar voor advies en denkt graag mee om de perfecte huurmatch te vinden.




René van de Giessen

REGISTER MAKELAAR

Met een schat aan ervaring en een specialisatie in nieuwbouw, is René de expert voor wie op zoek is naar een nieuw huis.

Blijf op de hoogte

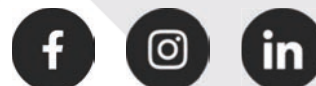

WONING KENMERKEN



VRAAGPRIJS

€ 479.000,- k.k.



BOUWJAAR

1915



GEBRUIKSOPPERVLAKTE

74 m²



SLAAPKAMERS

3



INHOUD

268 m³



ENERGIELABEL

C

TYPE WONING

Twee onder een kapwoning

SOORT WOONHUIS

Eengezinswoning

PERCEELOPPERVLAKTE

10 zonnepanelen (op de schuur)

EXTERNE BERGRUIMTE

31 m²

TUINLIGGING

Zuidwest

GARAGE

Vrijstaand hout met gemetselde borstwering

PARKEERGELEGENHEID

Openbaar parkeren, op eigen terrein

LIGGING

In centrum, in woonwijk

VERWARMING EN WARM WATER

Cv ketel

ELEKTRA

meterkast met aardlekschakelaar

ZONNEPANELEN

10 zonnepanelen (op de garage, ter overname)

ISOLATIE

Dakisolatie, vloerisolatie, dubbel glas

AANVAARDING

In overleg

HUIDIGE LASTEN

- energiekosten (per maand) € 65,00*
 - onroerendezaakbelasting (per jaar) € 370,00
 - rioolrecht (per jaar) € 106,48
 - • BSR (per jaar) € 170,84
- afhankelijk van verbruik en energiecontract

STREEFKERK, Kerklaan 24

OMSCHRIJVING VAN DE WONING

Charmante en knusse twee-onder-een-kapwoning gelegen op een ruim perceel met als extra pluspunt een grote vrijstaande garage en ruime parkeergelegenheid op eigen terrein. De woning ligt nabij het dorpscentrum van Streefkerk, tegenover de openbare basisschool en op korte afstand van de Tiendweg.

In deze **instapklare woning** is een moderne afwerking gecombineerd met de gezellige eigenschappen van het huis zelf. Verder zorgt de houtkachel (ter overname) in de woonkamer voor extra sfeer en de open keuken met een schiereilandopstelling is een zowel een praktische als gezellige toevoeging aan de ruimte. Via de uitbouw aan de achterzijde is de achtertuin te bereiken. Deze uitbouw/bijkeuken biedt tevens plaats aan een handige wasruimte.

De entree aan de voorzijde biedt toegang tot de woonkamer, het toilet, de trapkast en de trapgang naar de eerste verdieping. Hier zijn de overloop met de drie slaapkamers en de badkamer te vinden. Ook op deze verdieping zijn een moderne afwerking en de sfeer van de woning samengebracht: bij de twee zijslaapkamers zorgen de nokhoogte van ca. 3.80 voor een extra ruim gevoel en de donker afgewerkte balken vormen een fraai contrast met de wit gestuukte plafonds.

De badkamer is eveneens modern maar ook praktisch ingericht met donkergrijze vloertegels en geheel wit betegelde wanden. Het sanitair bestaat uit een inloopdouche met een glazen douchewand, een badmeubel met een wastafel en spiegelkast, een wandcloset en een designradiator.

De vlizotrap geeft toegang tot de bergzolder op de tweede verdieping.

De afwerking van de woning bestaat een laminaatvloer op zowel de begane grond als in de slaapkamers op de verdieping. De wanden en het plafond zijn in alle kamers gestuukt. Verder zijn enkele kenmerkende details zoals paneeldeuren teruggebracht in de woning.




OMSCHRIJVING VAN DE WONING


Een aantrekkelijke aanvulling op het woonhuis is natuurlijk de grote en diepe achtertuin, de royale garage en de ruime parkeergelegenheid op eigen terrein.

De achtertuin is maar liefst ruim 23 meter diep en aangelegd met een groot terras en beplanting aansluitend aan de achterzijde van de woning. Door de ligging op het zuidwesten kan hier tot in de late uurtjes van het heerlijke buitenleven genoten worden.

De schuur is in 2012 geheel opnieuw opgebouwd met een gemetselde borstwering en houten wanden. Met afmetingen van 8.66 x 3.65 biedt de garage/schuur multifunctionele mogelijkheden, mede door aanwezige de elektra- en watervoorzieningen. Zelfs in koudere periodes zorgt de houtkachel voor de benodigde warmte. Aan de voorzijde is een dubbele garagedeur geplaatst en aan de zijkant is nog een extra loopdeur.

Ook de grote betegelde ruimte aan de zijkant is voor meerdere doeleinden geschikt. Op de zuidkant van het schuurdak zijn 10 zonnepanelen geplaatst; deze zijn ter overname.

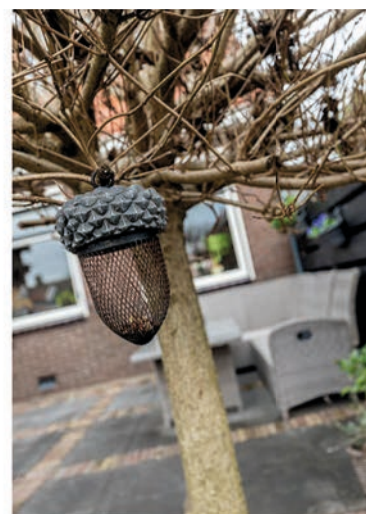


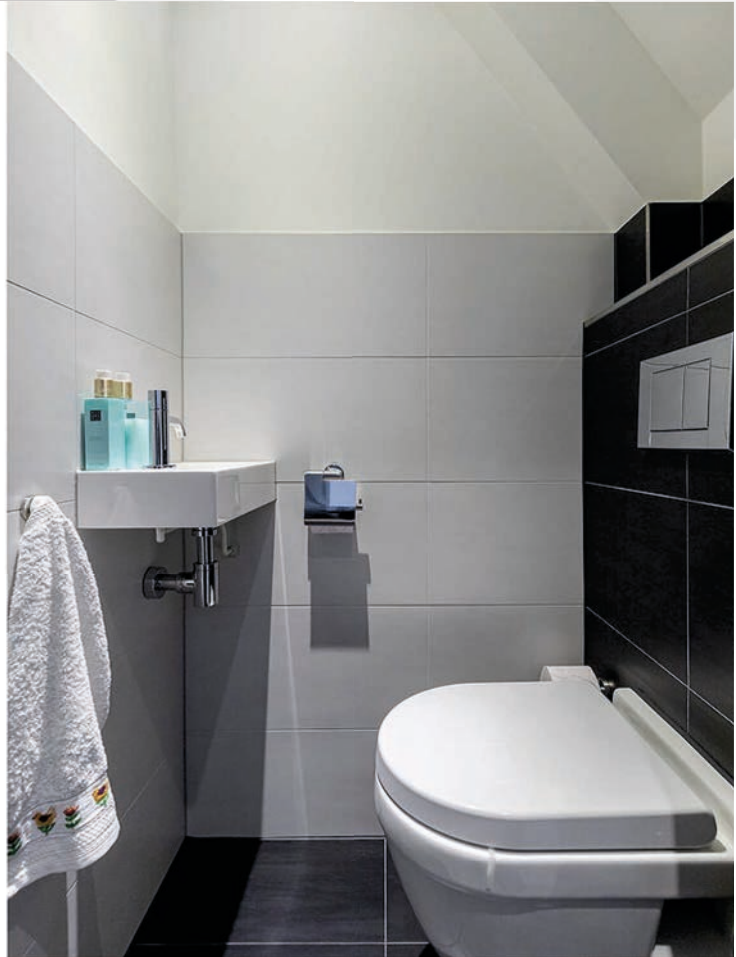







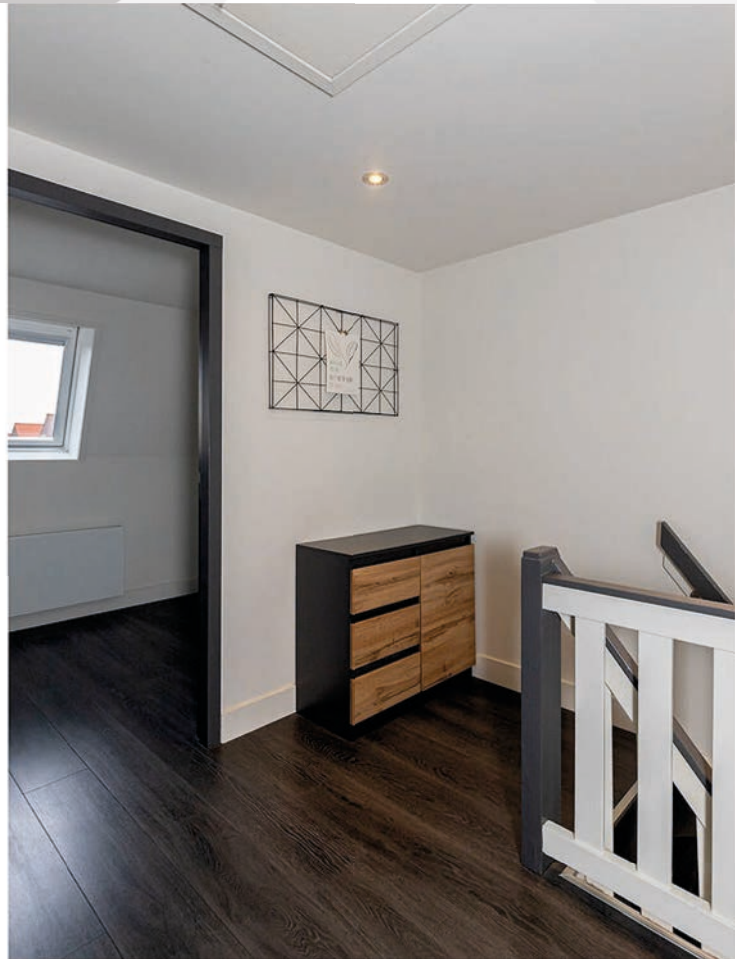











AFWERKSTAAT

Ruimte	Vloer	Wanden	Plafond	Kenmerken
Begane grond				
- Hal/ Entree	laminaat	stucwerk	stucwerk	trapkast
- Toiletruimte	tegels	tegels	stucwerk	
- Woonkamer	laminaat	stucwerk	stucwerk	
- Keuken	laminaat	stucwerk	stucwerk	inbouwapparatuur: - 5-pits gaskookplaat - oven - magnetron - afzuigkap - vaatwasser - koelkast
- Bijkeuken				wasmachineaansluiting
Eerste verdieping				
- Overloop	laminaat	stucwerk	stucwerk	
- Slaapkamer 1	laminaat	stucwerk	stucwerk	
- Slaapkamer 2	laminaat	stucwerk	stucwerk	dakkapel
- Slaapkamer 3	laminaat	stucwerk	stucwerk	
- Badkamer	tegels	tegels	stucwerk	sanitair: - inloopdouche - badmeubel met wastafel - spiegelkast - wandcloset - designradiator
Tweede verdieping				
- Voorzolder	laminaat	stucwerk	stucwerk	

LIJST VAN ZAKEN

Zaak	Blijft achter	Gaat mee	Ter overname	N.V.T.
Verlichting				
inbouwspots/dimmers	♦			
opbouwspots/armaturen/ lampen/dimmers	♦			
losse (hang)lampen		♦		
Verlichting				
(Losse)kasten, legplanken, te weten:				
Raamdecoratie/zonwering binnen, te weten:				
gordijnrails			♦	
gordijnen			♦	
overgordijnen			♦	
vitrages				♦
rolgordijnen			♦	
lamellen			♦	
jaloerieën			♦	
(losse) horren/rolhorren				♦
Vloerdecoratie, te weten:				
vloerbedekking				♦
parketvloer				♦
houten vloer(delen)				♦
laminaat	♦			
plavuizen				♦

Zaak	Blijft achter	Gaat mee	Ter overname	N.V.T.
(Voorzet) openhaard met toebehoren				
Allesbrander				♦
Houtkachel		♦		
(Gas)kachels				♦
Designradiator(en)	♦			
Radiatorafwerking	♦			
Overig, te weten:				
spiegelwanden				♦
schilderij ophangstelsel				♦
Keuken				
Keukenblok (met bovenkasten)	♦			
Keuken (inbouw)apparatuur, te weten:	♦			
- 5-pits gaskookplaat				
- oven				
- magnetron				
- afzuigkap				
- vaatwasser				
- koelkast				
Keukenaccessoires, te weten:				
				♦
Sanitair/sauna				
Toiletaccessoires:				


LIJST VAN ZAKEN

Zaak	Blijft achter	Gaat mee	Ter overname	N.V.T.
Badkameraccessoires:				
badmeubel	◆			
Sauna met toebehoren				
Exterieur/installaties/ veiligheid/energiebesparing				
Schotel/antenne				◆
Brievenbus				◆
Kluis				◆
(Voordeur)bel		◆		
Alarminstallatie				◆
(Veiligheids)sloten en overige inbraakpreventie				◆
Rookmelders			◆	
(Klok)thermostaat	◆			
Airconditioning				◆
Warmwatervoorziening, te weten:				
CV-installatie	◆			
Boiler				◆
Geiser				◆
Screens				
Rolluiken			◆	
Zonwering buiten			◆	

Zaak	Blijft achter	Gaat mee	Ter overname	N.V.T.
Isolatievoorzieningen (voorzetramen/ radiatorfolie etc.), te weten:				
Telefoonaansluiting/ internetaansluiting				◆
Veiligheidsschakelaar wasautomaat				◆
Waterslot wasautomaat				◆
Zonnepanelen			◆	
Oplaadpunt elektrische auto				◆

LIJST VAN ZAKEN

Zaak	Blijft achter	Gaat mee	Ter overname	N.V.T.	Zaak	Ja	Nee	Gaat mee	Wordt overgenomen door de koper
Tuin					Overig				
Inrichting					Zijn er zaken die geen eigendom zijn van verkoper omdat er sprake is van een leasecontract of huurcontract. Zo ja, neemt verkoper de zaak mee of wordt het betreffende contract overgenomen?				
Tuinaanleg/bestrating	◆								
Beplanting	◆								
Verlichting/installaties									
Buitenverlichting	◆				CV				
Tijd- of schemerschakelaar/ bewegingsmelder				◆	Boiler				
Bebouwing					Zonnepanelen				
Tuinhuis/buitenberging				◆	Bijlage(n) over te nemen contracten:				
Kasten/werkbank in tuinhuis/berging			◆						
(Broei)kas			◆						
Overig									
Overige tuin, te weten:									
(sier)hek	◆								
vlaggenmast(houder)	◆								

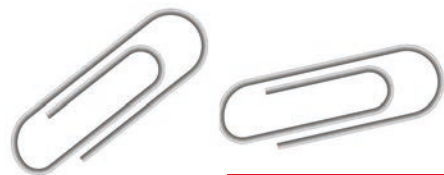


Begane grond




De maten zijn zo goed mogelijk opgenomen,
maar hieraan kunnen geen rechten worden ontleend.
De dikte van de muren is indicatief.



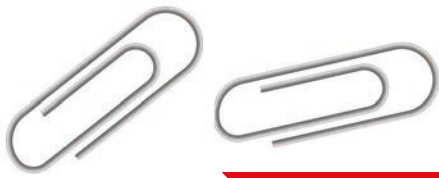


Verdieping

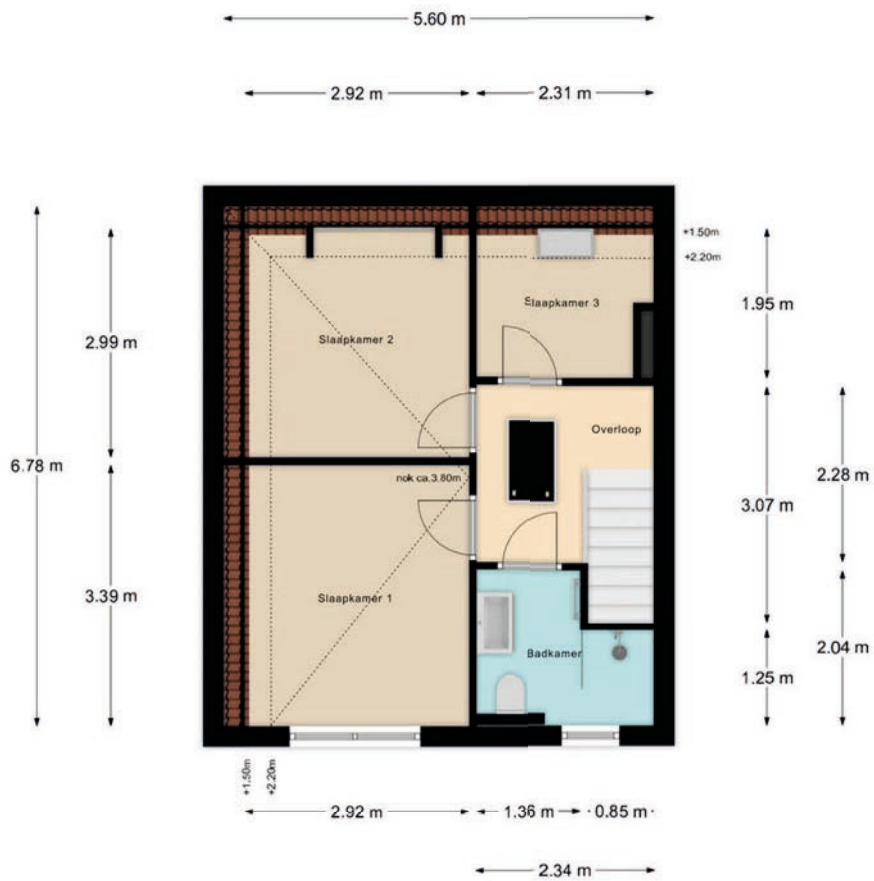


De maten zijn zo goed mogelijk opgenomen,
maar hieraan kunnen geen rechten worden ontleend.
De dikte van de muren is indicatief.



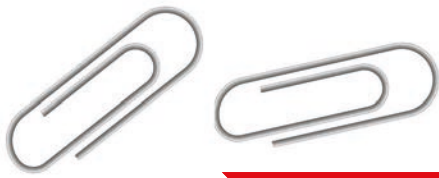


Garage

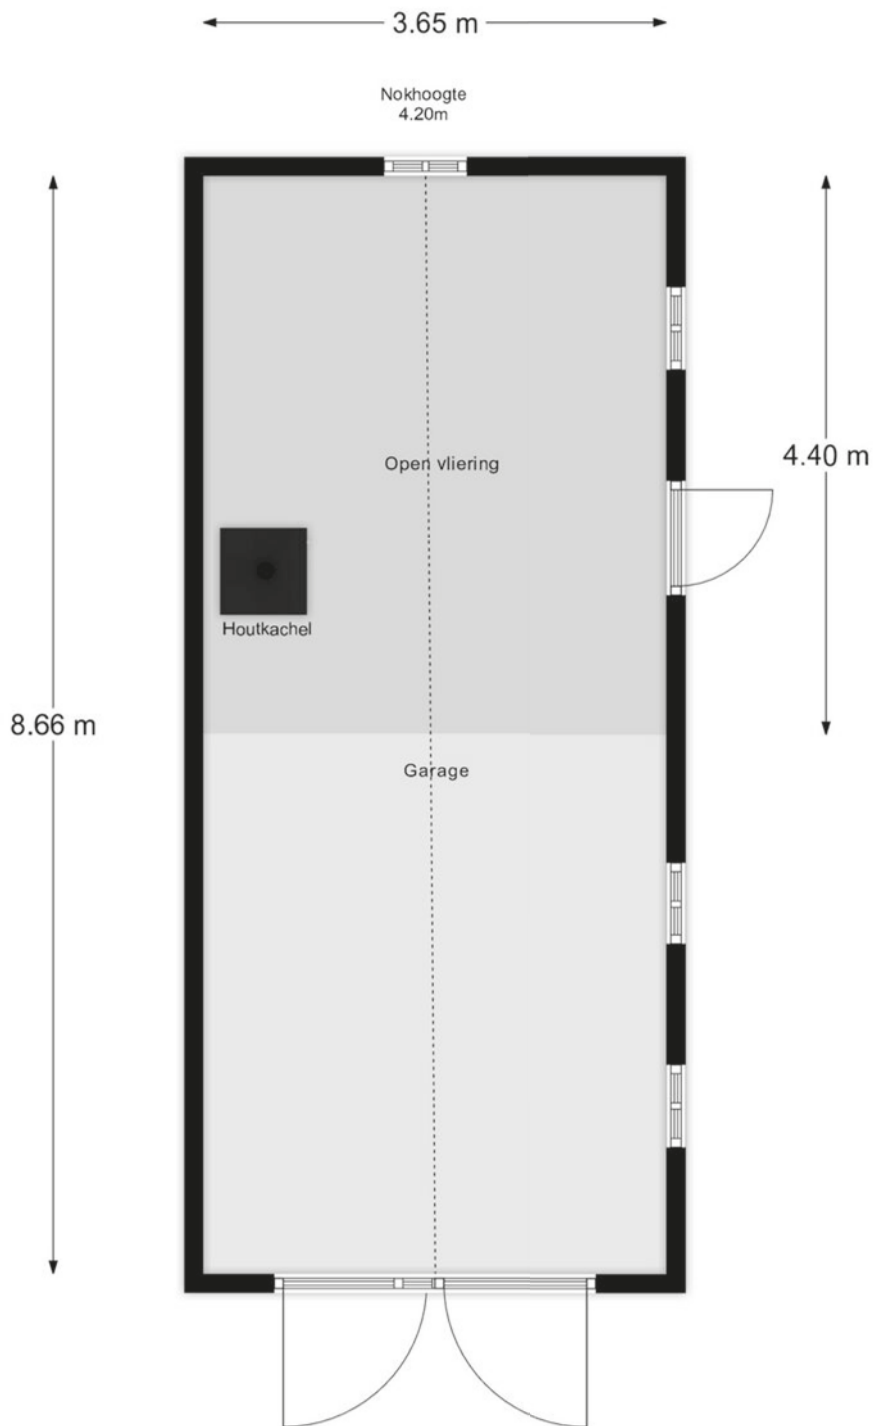


De maten zijn zo goed mogelijk opgenomen,
maar hieraan kunnen geen rechten worden ontleend.
De dikte van de muren is indicatief.



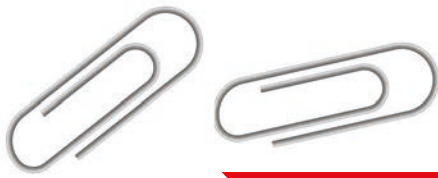

KADASTRALE KAART

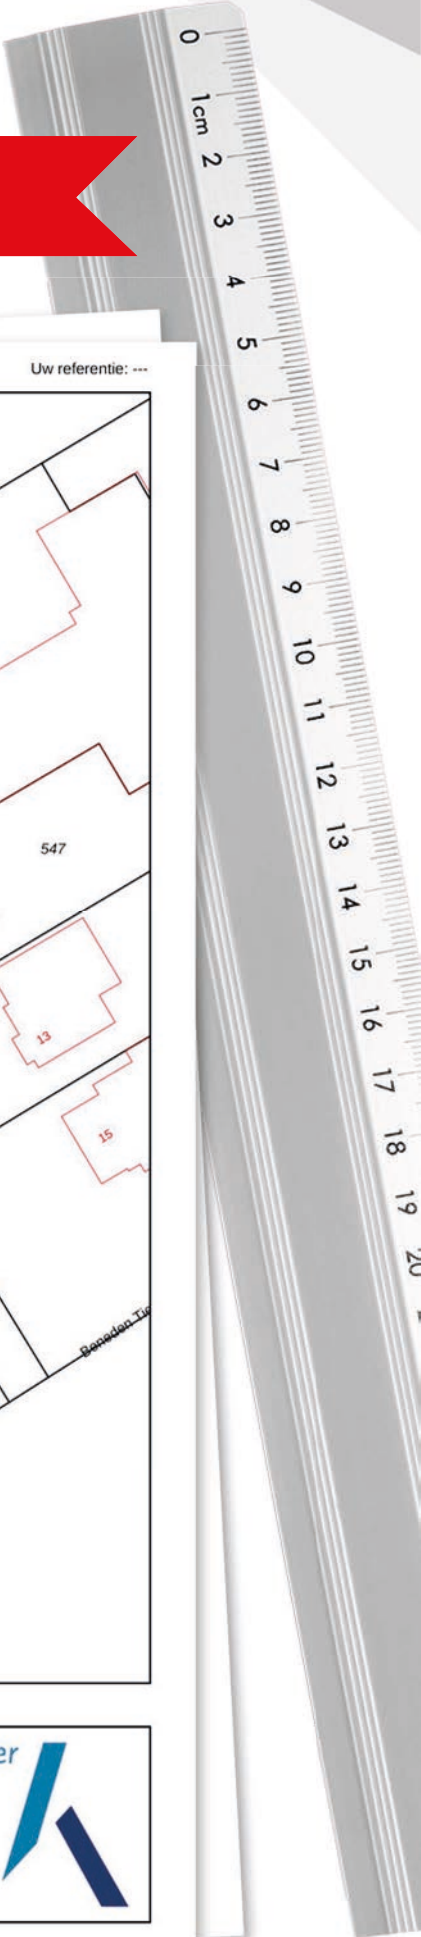

Kadastrale kaart

Uw referentie: ---





12345 25	Deze kaart is noordgericht Perceelnummer Huisnummer	Schaal 1: 500		
—	Vastgestelde kadastrale grens	Kadastrale gemeente		Streefkerk
—	Voorlopige kadastrale grens	Sectie		D
—	Administratieve kadastrale grens	Perceel	23	
—	Bebouwing			

Voor een eensluidend uittreksel, geleverd op 2 december 2024
De bewaarder van het kadaster en de openbare registers

Aan dit uittreksel kunnen geen betrouwbare maten worden ontleend.
De Dienst voor het kadaster en de openbare registers behoudt zich de intellectuele eigendomsrechten voor, waaronder het auteursrecht en het databankenrecht.



LOCATIE OP DE KAART

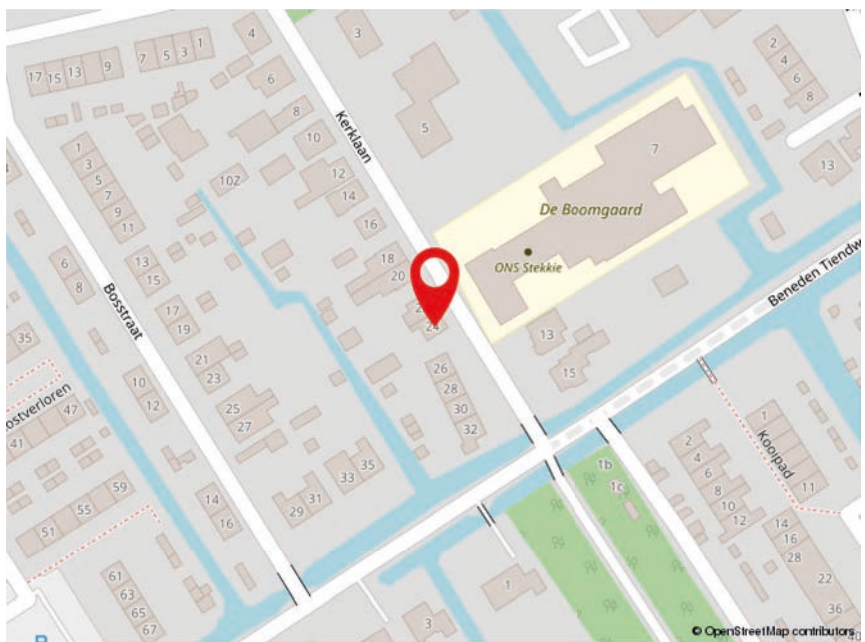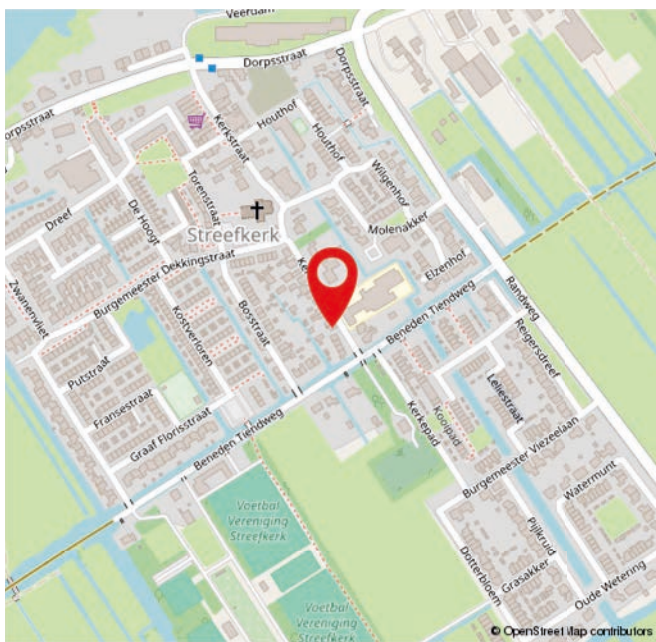

ROUTE VOOR HET KOPEN VAN EEN WONING



DE BEZICHTIGING

Tijdens de bezichtiging van de woning zal een van onze makelaars van Kooyman Eigen Huis u rondleiden. We vertellen u alles wat u wilt weten over het huis en de omgeving. We waarderen het als u binnen een paar dagen laat weten wat u van de woning vindt, ook als u geen interesse meer heeft.

BROCHURE

We hebben de brochure zorgvuldig samengesteld, maar zijn deels afhankelijk van informatie van derden. De verstrekte informatie moet gezien worden als een uitnodiging om verder te praten of een bod uit te brengen. De maten en kosten die genoemd worden, zijn indicatief en hier kunnen geen rechten aan worden ontleend.



LIJST VAN (ON)ROERENDE ZAKEN

Deze lijst geeft aan welke zaken in de woning achterblijven, welke de verkoper meeneemt en welke u eventueel kunt overnemen tegen een vergoeding.

FINANCIERING

Heeft u interesse? Dan nemen we contact met u op voor een vrijblijvend hypotheekadvies via Kooyman Hypotheken & Verzekeringen. Een deskundige bespreekt uw financiële mogelijkheden, de beste hypotheekvorm, maandlasten en bijkomende kosten, zoals kosten koper.



KOSTEN KOPER

Bij de aankoop van een woning komen er extra kosten kijken. Dit zijn onder andere de overdrachtsbelasting, kadastrale kosten, notariskosten voor de leveringsakte en registratie van de hypotheekakte, en financieringskosten zoals afsluitprovisie en taxatiekosten.



ONDERHANDELING

U onderhandelt rechtstreeks met onze makelaar over de prijs, opleveringsdatum en eventuele roerende zaken.

PRIJSAFSPRAAK EN KOOPVEREENKOMST

Zodra u het eens bent geworden over de prijs en de andere voorwaarden gaan we over tot het opstellen van de koopovereenkomst. Dit gebeurt volgens de modelakte, opgesteld door de Nederlandse Vereniging van Makelaars in onroerende zaken en vastgoeddeskundigen (NVM), de Consumentenbond en de Vereniging Eigen Huis. Ondertussen gaat u opnieuw naar uw financieringsadviseur, om de hypotheek aan te vragen en benodigde verzekeringen te regelen. Tevens bespreekt de adviseur met u welke stukken er nodig zijn voor bijvoorbeeld de Nationale Hypotheek Garantie.



DE KOOPAKTE

De concept koopakte wordt naar u en de verkopende partij in concept verzonden. Neem de tijd om deze door te nemen. Vervolgens plannen we een afspraak voor digitale ondertekening of ondertekening op ons kantoor.

ROUTE VOOR HET KOPEN VAN EEN WONING

◆ WAARBORG SOM

Binnen 8 weken na het sluiten van de koopovereenkomst stort u 10% van de koopsom bij de notaris als waarborgsom. Deze wordt later verrekend met de koopsom. In plaats daarvan kunt u ook een bankgarantie stellen, die binnen dezelfde termijn bij de notaris moet zijn ingediend.

◆ NOTARIS

De koper heeft de keuze om te bepalen bij welke notaris de overdracht plaatsvindt (tenzij anders vermeld)

◆ OUDERDOMSCLAUSULE

Als de woning wat ouder is, betekent dit dat de bouwkwaliteit mogelijk niet voldoet aan de huidige normen. Tenzij de verkoper de kwaliteit ervan garandeert, staat verkoper niet in voor gebreken aan vloeren, leidingen, elektriciteit, water, gas, de riolering en de afwezigheid van doorslaand of optrekkend vocht. We raden u aan om zelf onderzoek te (laten) doen naar de staat van de woning.

◆ ONDERZOEKS Plicht KOPER

Ondanks dat de verkoper van de woning een meldingsplicht heeft, ligt er ook een onderzoeksplicht bij u als koper.

◆ VERSCHIL AFMETINGEN NEN

De betreffende verkoopdocumentatie is in opdracht van verkoper zo goed als mogelijk opgesteld. Eventuele maatvoeringen t.a.v. plattegronden, inhouds- en oppervlaktematen zijn bij benadering vastgesteld en mogelijk niet geheel conform NEN2580. Koper is in gelegenheid gesteld om deze maten op of na te meten en vrijwaart verkoper en diens makelaar van elke aansprakelijkheid wanneer hier toch afwijkingen in zouden voorkomen.

◆ OPLEVERING EN INSPECTIE

Voorafgaand aan de overdracht heeft u de mogelijkheid om de woning te inspecteren. Hierbij zijn zowel de verkoper als onze makelaar aanwezig om te kijken of de woning in dezelfde staat is als afgesproken, inclusief alle zichtbare en onzichtbare gebreken (voor zover bij de verkopende partij niet bekend), heersende- en lijdende erfdienstbaarheden en kwalitatieve rechten. De woning moet vrij zijn van hypotheek, beslagen en inschrijvingen daarvan.



NA ONDERTEKENING

Als de koopakte is ondertekend en de bedenktijd is verstreken, wordt het originele document naar de notaris gestuurd. Zij regelen de verdere afwikkeling en nodigen beide partijen uit voor de eigendomsoverdracht. Op dat moment plakken we een verkocht-sticker op het verkoopbord en wordt de woning online als verkocht gemarkeerd. Voor uw financiering heeft u een taxatierapport nodig; dit kunnen wij voor u regelen.

EIGENDOMSOVERDRACHT

Ongeveer een week voor de overdracht ontvangt u van de notaris een conceptakte en de eindnota. U krijgt dan ook de definitieve datum en tijdstip voor de overdracht. Als u gebruik maakt van de inspectie direct voorafgaand aan de overdracht, dan zal onze makelaar hierbij aanwezig zijn om eventuele vragen te beantwoorden. Na de overdracht gaat uw brandverzekering in, en moet u zelf de levering van gas, water en elektriciteit regelen bij een leverancier naar keuze.



REGEL ALLES ONDER ÉÉN DAK BIJ KOOYMAN EIGEN HUIS

HYPOTHEKEN



Bij Kooyman Hypotheken & Verzekeringen stemmen onze adviseurs uw hypotheek en verzekeringen perfect af op uw situatie. Met meer dan 25 jaar ervaring als onafhankelijke experts, waarbij het klantbelang centraal staat. Ons kantoor in Papendrecht biedt de mogelijkheid om alles onder één dak te regelen.

Maak een vrijblijvende afspraak met onze adviseur voor de beste keuze.

078 - 61 56 722 | info@kooymanhypotheken.nl



(VER)HUUR EN BEHEERDERS

Ook voor (tijdelijke) huur en verhuur bent u bij ons aan het juiste adres! Kooyman Eigen Huis verzorgt voor u de (ver)huur zodat u hier geen omkijken naar heeft. Op basis van uw wensen matchen wij u met het juiste pand of uw pand met potentiële huurders (gescreend via een uitgebreide huurder check). Wij verzorgen het gehele (ver)huur traject en letten daarbij op de wettelijke kaders.

Ons team staat voor u klaar en begeleiden u graag verder: 0800 2022 | wonen@kooyman.com

15%
korting

VERZEKERINGEN

Als trotse eigenaar van een koopwoning is een woonhuisverzekering van het allergrootste belang. Door de woonhuisverzekering te combineren met een inboedelverzekering en een aansprakelijkheids-verzekering dekt u de belangrijkste risico's in en rond het huis af.

Wanneer u de opstalverzekering in combinatie met de inboedelverzekering afsluit, ontvangt u **15% korting op de premie van uw inboedelverzekering!**



AANKOOPBEGELEIDING

Onze deskundige makelaars kennen de markt. Ieder in hun eigen regio.

Leuke woning gezien?

Neem één van onze makelaars mee om de staat én de waarde van de woning deskundig te bepalen.

BEL 0800 - 2022
OF KIJK OP ONZE WEBSITE
VOOR MEER INFORMATIE



FUNDA BEOORDELING



Verkopers Westeinde 68, Oud-Alblas

Verkoopperiode: 1 maand | Gegeven Funda score: 10

"Voor de tweede keer een huis verkocht bij Kooyman. Wederom was alles weer top geregeld. Ook de communicatie zijn we erg over te spreken. Kortom: top makelaar!"



Verkopers P.J. Oudstraat 120, Papendrecht

Verkoopperiode: 3 weken | Gegeven Funda score: 9.0

"Al vanaf het begin was er een klik! Natuurlijk was de raad van de makelaar uitstekend en hebben zo ons huis heel snel en goed verkocht! Een aanrader deze makelaar."



Verkopers Plantsoen 4, Bleskensgraaf

Verkoopperiode: 1 maand | Gegeven Funda score: 9.0

"Ik verkocht als erfgenaam een woning op meer dan 100 km van mijn eigen woonplaats. Deze mensen hebben mij echt ontzorgd, en toonden veel begrip voor mijn situatie. Zeer goede ervaring al met al, en dan valt de courtage uiteindelijk heel erg mee."



Scan de QR-code en lees alle beoordelingen online!




9,3

Gemiddelde
beoordeling.

95%

Beveelt Kooyman
Eigen Huis aan.


542
beoordelingen op
www.funda.nl

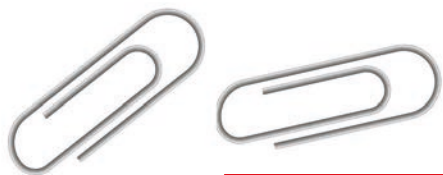

AANTEKENINGEN

A large sheet of white paper with horizontal lines, intended for taking notes. The paper is slightly offset to the right and bottom, showing a shadow underneath.




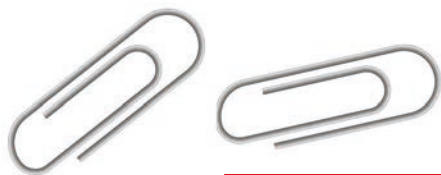

AANTEKENINGEN

Lined writing area for notes.



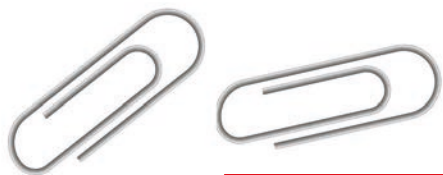

AANTEKENINGEN

A large sheet of white paper with horizontal lines, intended for taking notes. The paper is slightly offset to the right and bottom, showing a shadow underneath.





Blijf op de hoogte



PAPENDRECHT

Brederodehuis 1
3353 HD Papendrecht

078 – 61 50 600
papendrecht@kooyman.com

SLIEDRECHT

Stationsweg 12
3363 GA Sliedrecht

0184 - 49 94 44
sliedrecht@kooyman.com

OUD-ALBLAS

Kerkstraat 1
2969 AJ Oud-Alblas

0184 – 69 17 73
oudalblas@kooyman.com

ALBLASSERDAM

Dam 81
2951 GA Alblasserdam

078 – 69 18 111
alblasserdam@kooyman.com

