



PAPENDRECHT, Vrijheer van Eslaan 30

Ruime en moderne split-level woning met garage en privacyrijke tuin

DE ONDERNEMENDE MAKELAAR MET KARAKTER

Het begeleiden van u als koper of verkoper staat centraal in ons vak. Wanneer u kiest voor een nieuwe woning, wilt u natuurlijk dat het proces soepel verloopt. Met onze **ruim 45 jaar ervaring en 4 kantoren in de regio** kennen wij als geen ander de kneepjes van het vak.

Bij Kooyman Eigen Huis streven we ernaar om u als **full-service makelaar** alle zorgen uit handen te nemen. Het is prettig om te weten dat u kunt rekenen op ons ervaren team met diverse specialiteiten. Zo kunt u vol vertrouwen bouwen op onze expertise gedurende het gehele traject!

ONZE MAKELAARS



Kees Kooyman

REGISTER MAKELAAR

Kees is een ervaren makelaar met een geweldige expertise in de vastgoedsector. Zijn marktkennis en moderne aanpak zorgen voor een optimaal resultaat.



Randy Madronal

JUNIOR MAKELAAR

Als juniormakelaar is Randy al een bekend gezicht in de buurt. Hij is bijna klaar met zijn opleiding en brengt frisse energie en enthousiasme mee in elk project.



Eddy Veth

REGISTER MAKELAAR /
TAXATEUR

Eddy heeft zijn passie voor makelaardij omgezet in een indrukwekkende carrière. Hij zet zich volledig in voor het beste resultaat.



Kim Grinwis

VERHUURMAKELAAR

Kim is jouw aanspreekpunt als het gaat om het verhuren van woningen. Ze is altijd beschikbaar voor advies en denkt graag mee om de perfecte huurmatch te vinden.



René van de Giessen

REGISTER MAKELAAR

Met een schat aan ervaring en een specialisatie in nieuwbouw, is René de expert voor wie op zoek is naar een nieuw huis.

Blijf op de hoogte



WONING KENMERKEN



VRAAGPRIJS

€ 495.000,- -



BOUWJAAR

1995



GEBRUIKSOPPERVLAKTE

132 m²



SLAAPKAMERS

4



INHOUD

563 m³



ENERGIELABEL

A

TYPE WONING

Tussenwoning

SOORT WOONHUIS

Eengezinswoning

PERCEELOPPERVLAKTE

164 m²

OVERIGE INPANDIGE RUIMTE

15 m²

TUINLIGGING

Zuidwest

BERGING / GARAGE

Vrijstaand hout / Inpandig

PARKEERGELEGENHEID

Op eigen terrein

LIGGING

In een woonwijk

VERWARMING EN WARM WATER

CV-installatie

ELEKTRA

Meterkast, 10 groepen en aardlekschakelaar

ZONNEPANELEN

11

ISOLATIE

Volledig geïsoleerd

AANVAARDING

In overleg

HUIDIGE LASTEN

- energiekosten (per maand) € 110,00*
- onroerendezaakbelasting (per jaar) € 505,52
- rioolrecht (per jaar) € 169,00
- afvalstoffenheffing (per jaar) € 360,00
- BSR (per jaar) € 601,16

* afhankelijk van verbruik en energiecontract

PAPENDRECHT, Vrijheer van Eslaan 30

OMSCHRIJVING VAN DE WONING

Deze split-level woning biedt een lichte en ruimtelijke leefomgeving, verdeeld over meerdere niveaus. Met een hoog plafond van 3,8 meter in de woonkamer, een moderne keuken (2020), een vernieuwde badkamer (2020) en vier ruime slaapkamers is dit een ideale gezinswoning. De gehele buitenzijde van de woning is in 2023 opnieuw geschilderd. Verder is de woning voorzien van 11 zonnepanelen, airconditioning, een inpandige garage, parkeergelegenheid op eigen terrein en nieuwe aangelegde voor- en achtertuin. De privacyrijke achtertuin is ideaal gericht op het zonnige zuidwesten. De tuin is dieper dan de andere tuinen in de rij en grenst niet direct aan een andere achtertuin. De woning ligt op loopafstand van Winkelpark De Meent, met alle voorzieningen zoals supermarkten, winkels en horeca gelegenheid. Daarnaast zijn openbaar vervoer en uitvalswegen makkelijk te bereiken.

Voortuin / Garage

De voorzijde van de woning heeft een strakke en verzorgde uitstraling en de tuin is in 2023 geheel vernieuwd. De oprit biedt parkeergelegenheid voor één auto en leidt naar de inpandige garage met een elektrisch bedienbare deur. De garage is tevens via de woning bereikbaar en beschikt over elektra, verwarming en een wateraansluiting. Hier bevindt zich de opstelplaats voor de wasmachine en -droger.

Hal / Entree

De entree biedt toegang tot de woonkamer via een paar treden, evenals de garage, de toiletruimte en de geheel vernieuwde meterkast (2020). De toiletruimte is tijdloos afgewerkt met zwarte en witte tegels, en is voorzien van een wandcloset en een fonteintje.

Woonkamer

Bij binnenkomst in de woonkamer wordt direct de ruimtelijkheid van 3,8 meter hoog zichtbaar. Dankzij de brede schuifpui heeft u direct toegang tot de achtertuin, terwijl het kamerhoge raam (voorzien van een screen) zorgt voor een overvloed aan natuurlijk licht. De woonkamer is uitgerust met airconditioning en een vloerconvector.

Keuken

Een paar treden hoger bevindt zich de halfopen woonkeuken, met ruimte voor een gezellige eethoek grenzend aan het speeleiland. De keuken (2020) is afgewerkt met witte keukenkastjes en een antraciet werkblad. Voorzien van alle

moderne apparatuur waaronder een inductiekookplaat, magnetron, oven, vaatwasser, koelkast, vriezer, afzuigkap en een Quooker. Vanuit de keuken is de trapopgang naar de tweede verdieping bereikbaar.



Modern afgewerkte woning met inpandige garage, lichte woonkamer en moderne keuken

OMSCHRIJVING VAN DE WONING

Tweede verdieping

Op de tweede verdieping bevinden zich vier slaapkamers, een badkamer en een separaat toilet. De overloop wordt aangenaam verlicht door een dakraam.

De hoofdslaapkamer en de derde slaapkamer zijn beide uitgerust met airconditioning daarnaast beschikken deze kamers over kledingkasten, die eventueel overgenomen kunnen worden. De slaapkamers aan de achterzijde zijn voorzien van screens. De vierde slaapkamer, momenteel in gebruik als werkkamer, beschikt over een inbouwkast.

Badkamer

De in 2020 vernieuwde badkamer heeft een moderne en luxe uitstraling. De houtlook vloertegels geven de ruimte een warme sfeer, terwijl de wanden zijn afgewerkt met witte tegels en een accentmuur van groene visgraat tegels.

De badkamer is uitgerust met een tweepersoons ligbad met handdouche, een badkamermeubel met wastafel, een inloopdouche met regen- en handdouche en een elektrische designradiator.

Tuin

De tuin biedt een heerlijke buitenleefruimte en is in 2023 fraai aangelegd. Gelegen op het zuidwesten, geniet u hier de hele dag van de zon. Het terras aan de achtergevel kan middels een hekje worden afgescheiden van de rest van de tuin. De achtergevel is voorzien van zonwering. De tuin is dieper dan de andere tuinen in de rij en grenst niet direct aan een andere achtertuin, wat zorgt voor extra privacy.

Een paar treden naar beneden leidt naar het tweede gedeelte van de tuin, waar een begroeide pergola, een tweede terras en onderhoudsvriendelijke kunstgrasvlaktes zorgen voor een speelse indeling. Verder is de tuin voorzien van Hue tuinverlichting, een regenton, een achterom en een houten berging.



**Vier slaapkamers,
luxe badkamer en
een privacyrijke tuin
op het zonnige zuidwesten**












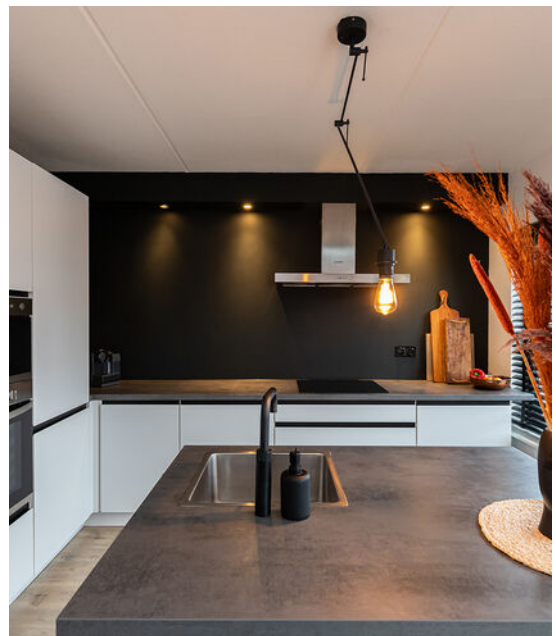





















AFWERKSTAAT

Ruimte	Vloer	Wanden	Plafond	Kenmerken
Begane grond				
- Hal/ Entree	PVC	spachtelputz	sputwerk	Biedt toegang tot; meterkast, vernieuwd in 2020 (10 gr. en aardlekschakelaar)
- Toiletruimte	betegeld, zwart	betegeld, zwart/ wit	sputwerk	Aanwezig sanitair; wandcloset, fonteintje
- Garage				Beschikt over; elektrisch te bedienen deur, geïsoleerd en in 2021 nieuw geplaatst (merk Hormann). opstelplaats wasmachine en -droger Voorzien van; elektra, verwarming, wateraansluiting
Eerste verdieping				
- Woonkamer	PVC	spachtelputz	sputwerk	Voorzien van; airconditioning, convectorput, schuifpui, screens
- Keuken	PVC	spachtelputz	sputwerk	Geplaatst in; 2020 Aanwezige keukenapparatuur; inductiekookplaat, magnetron, oven, vaatwasser, koelkast, vriezer, afzuigkap, Quooker
- Hal	PVC	spachtelputz	sputwerk	
Tweede verdieping				
- Overloop	laminaat	spachtelputz	sputwerk	Voorzien van; lichtkoepel met ventilatiestand en mogelijkheid tot openen/ toegang tot het dak
- Toiletruimte	betegeld, zwart	betegeld, zwart/ wit	sputwerk	Aanwezig sanitair; wandcloset
- Slaapkamer 1	laminaat	behang	sputwerk	Voorzien van; airconditioning, screen
- Slaapkamer 2	laminaat	behang	sputwerk	Voorzien van; screen
- Slaapkamer 3	laminaat	behang	sputwerk	Voorzien van; airconditioning
- Slaapkamer 4	laminaat	behang	sputwerk	Beschikt over; inbouwkast
- Badkamer	betegeld, hout-look	betegeld, wit/ groen	sputwerk	Geplaatst in; 2020 Aanwezig sanitair; inlopdouche, wastafel, badmeubel, ligbad met handdouche, thermostaatkraan, elektrische designradiator
Tuin				
- Houten berging				Aangelegd in; 2023 Beschikt over; achterom, buitenkraan, Hue buitenverlichting, regenton
				Voorzien van; elektra

LIJST VAN ZAKEN

Zaak	Blijft achter	Gaat mee	Ter overname	N.V.T.
Verlichting				
inbouwspots/dimmers	◆			
opbouwspots/armaturen/lampen/dimmers		◆		
losse (hang)lampen			◆	
Hue bridge + aantal lampen	◆			
(Losse)kasten, legplanken, te weten:				
- Tv meubel + hoge kast	◆			
- Overige kasten slaapkamers			◆	
Raamdecoratie/zonwering binnen, te weten:				
gordijnrails				
gordijnen	◆			
overgordijnen	◆			
vitrages	◆			
rolgordijnen	◆			
lamellen				
jaloerieën	◆			
(losse) horren/rolhorren				
Vloerdecoratie, te weten:				
laminaat	◆			
PVC	◆			

Zaak	Blijft achter	Gaat mee	Ter overname	N.V.T.
(Voorzet) openhaard met toebehoren				
Allesbrander				
Houtkachel				
(Gas)kachels				
Designradiator(en)	◆			
Radiatorafwerking				
Overig, te weten:				
spiegelwanden				
schilderij ophangstelsysteem				
inboedel ter overname (in overleg)			◆	
Keuken				
Keukenblok (met bovenkasten)	◆			
Keuken (inbouw)apparatuur, te weten:				
- alle apparatuur	◆			
- koelkast garage		◆		
Keukenaccessoires, te weten:		◆		
Sanitair/sauna				
Toiletaccessoires:				
- toiletborstelhouder	◆			
- wcrol houder	◆			


LIJST VAN ZAKEN

Zaak	Blijft achter	Gaat mee	Ter overname	N.V.T.
Badkameraccessoires:				
- prullenbak		◆		
- overige accessoires	◆			
Sauna met toebehoren				
Exterieur/installaties/ veiligheid/energiebesparing				
Schotel/antenne				
Brievenbus	◆			
Kluis				
(Voordeur)bel	◆			
Alarminstallatie				
(Veiligheids)sloten en overige inbraakpreventie	◆			
Rookmelders	◆			
(Klok)thermostaat	◆			
Airconditioning	◆			
Warmwatervoorziening, te weten:				
CV-installatie	◆			
Boiler				
Geiser				
Quooker 7 liter	◆			
Screens	◆			
Rolluiken	◆			
Zonwering buiten (zonnescerm, screens)	◆			


Zaak	Blijft achter	Gaat mee	Ter overname	N.V.T.
Isolatievoorzieningen (voorzetramen/ radiatorfolie etc.), te weten:				
Telefoonaansluiting/ internetaansluiting	◆			
Veiligheidsschakelaar wasautomaat				
Waterslot wasautomaat				
Zonnepanelen	◆			
Oplaadpunt elektrische auto				

LIJST VAN ZAKEN

Zaak	Blijft achter	Gaat mee	Ter overname	N.V.T.	Zaak	Ja	Nee	Gaat mee	Wordt overgenomen door de koper
Tuin					Overig				
Inrichting					Zijn er zaken die geen eigendom zijn van verkoper omdat er sprake is van een leasecontract of huurcontract. Zo ja, neemt verkoper de zaak mee of wordt het betreffende contract overgenomen?				
Tuinaanleg/bestrating	◆								
Beplanting	◆								
Losse potten		◆							
Verlichting/installaties					CV		◆		
Buitenverlichting (Hue lampen)	◆				Boiler		◆		
Tijd- of schemerschakelaar/ bewegingsmelder					Zonnepanelen		◆		
Bebouwing					Bijlage(n) over te nemen contracten:				
Tuinhuis/buitenberging	◆								
Kasten/werkbank in tuinhuis/berging									
(Broei)kas									
Overig									
Overige tuin, te weten:									
(sier)hek	◆								
vlaggenmast(houder)		◆							
tuinsets									
Regenton	◆								

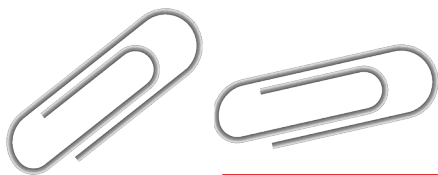


BEGANE GROND

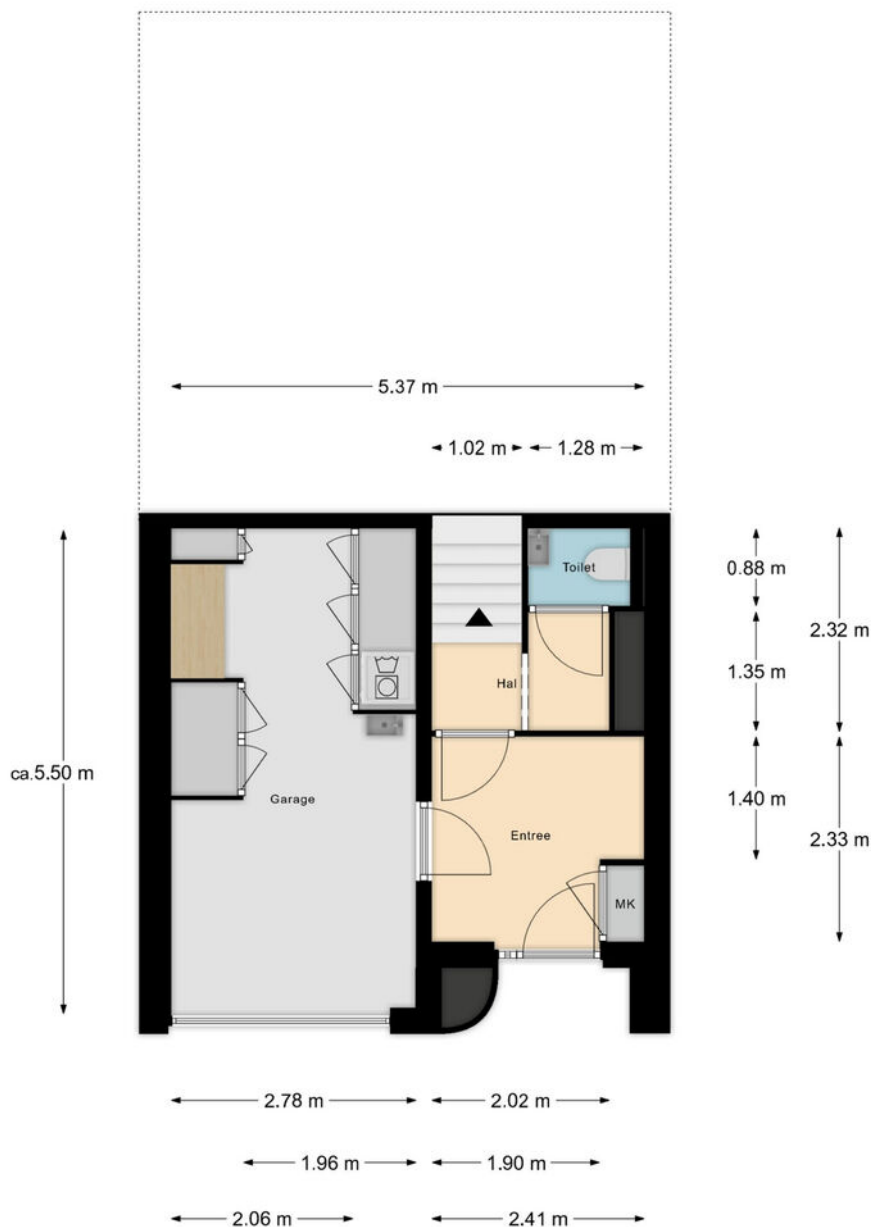

De maten zijn zo goed mogelijk opgenomen,
maar hieraan kunnen geen rechten worden ontleend.
De dikte van de muren is indicatief.




EERSTE VERDIEPING

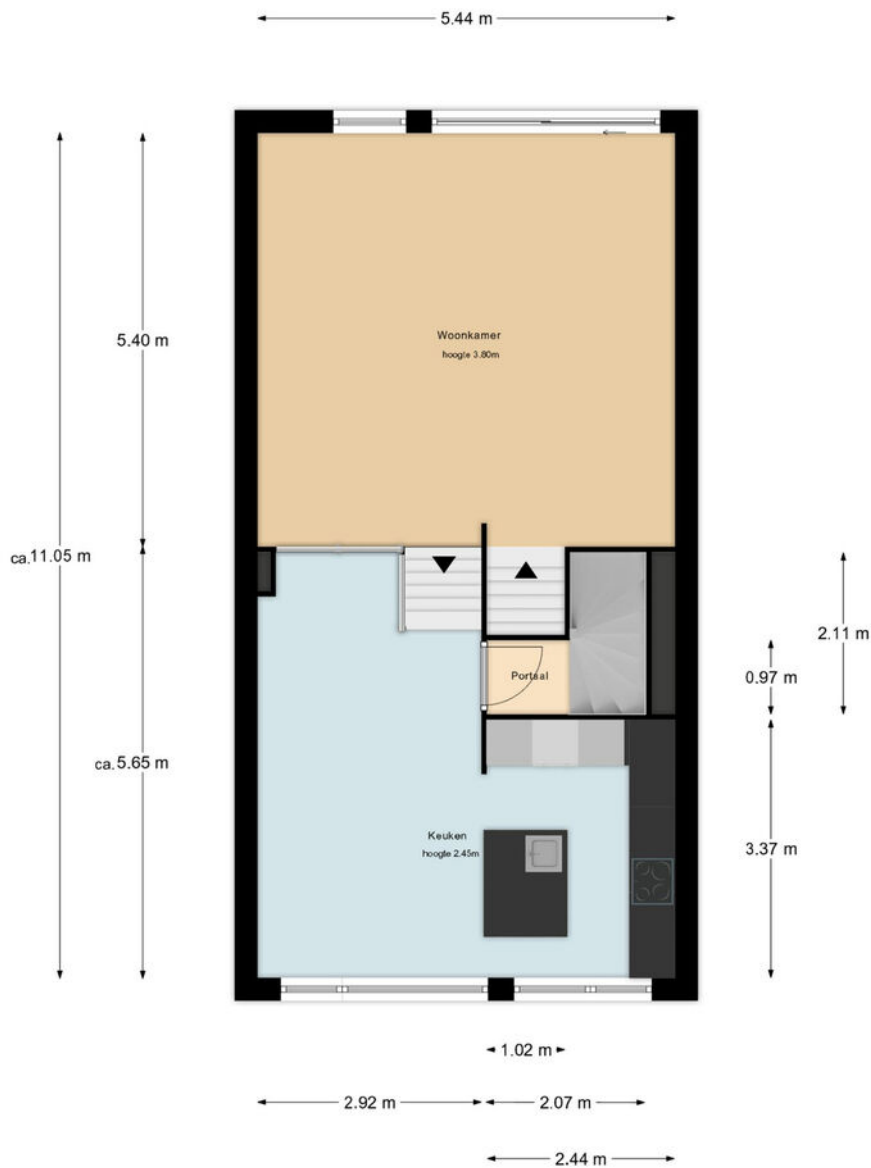

De maten zijn zo goed mogelijk opgenomen,
maar hieraan kunnen geen rechten worden ontleend.
De dikte van de muren is indicatief.

Kooyman
eigen huis


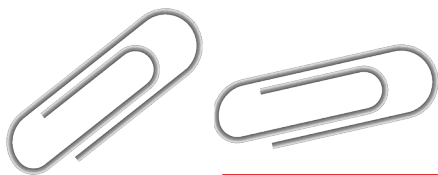


TWEEDE VERDIEPING



De maten zijn zo goed mogelijk opgenomen, maar hieraan kunnen geen rechten worden ontleend. De dikte van de muren is indicatief.



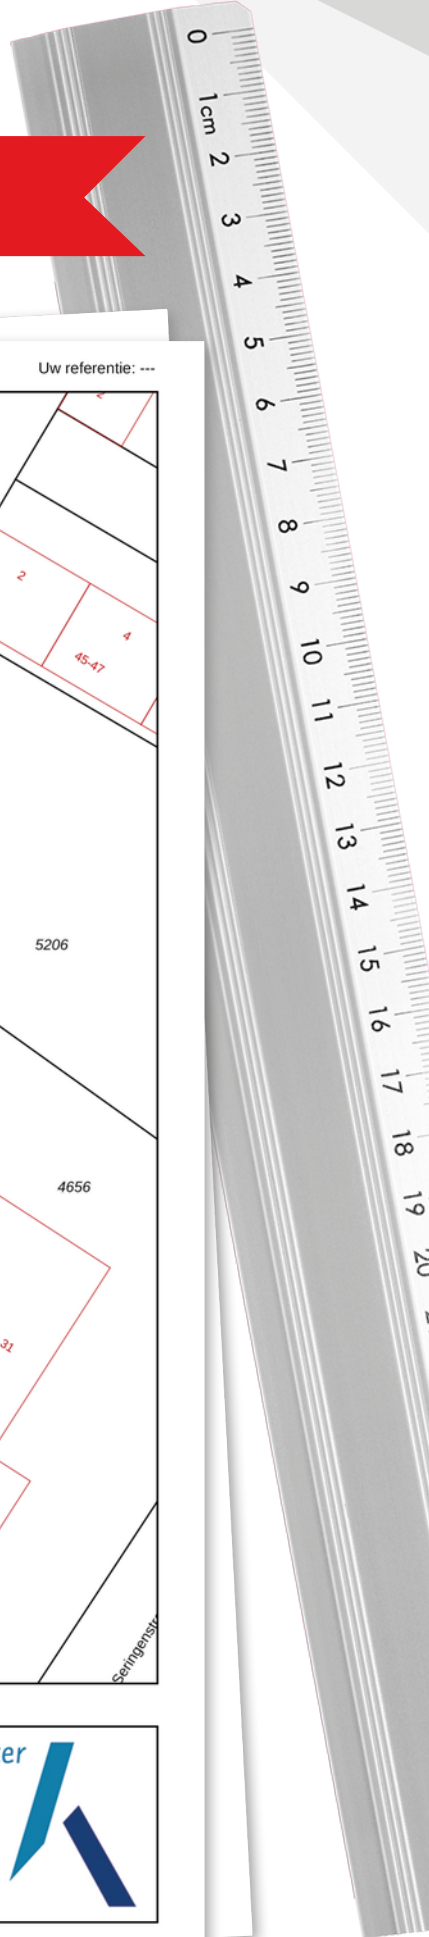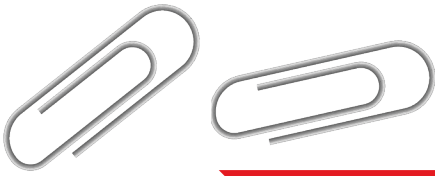

KADASTRALE KAART

Kadastrale kaart

Uw referentie: ---






12345 Perceelnummer	Deze kaart is noordgericht	Schaal 1: 500	
25 Huisnummer	Vastgestelde kadastrale grens	Kadastrale gemeente Papendrecht	
— Vastgestelde kadastrale grens	Voorlopige kadastrale grens	Sectie B	
— Voorlopige kadastrale grens	Administratieve kadastrale grens	Perceel 4622	
— Administratieve kadastrale grens	Bebouwing		
— Bebouwing			

Voor een eensluidend uittreksel, geleverd op 23 januari 2025
De bewaarder van het kadaster en de openbare registers

Aan dit uittreksel kunnen geen betrouwbare maten worden ontleend.
De Dienst voor het kadaster en de openbare registers behoudt zich de intellectuele eigendomsrechten voor, waaronder het auteursrecht en het databankenrecht.

LOCATIE OP DE KAART

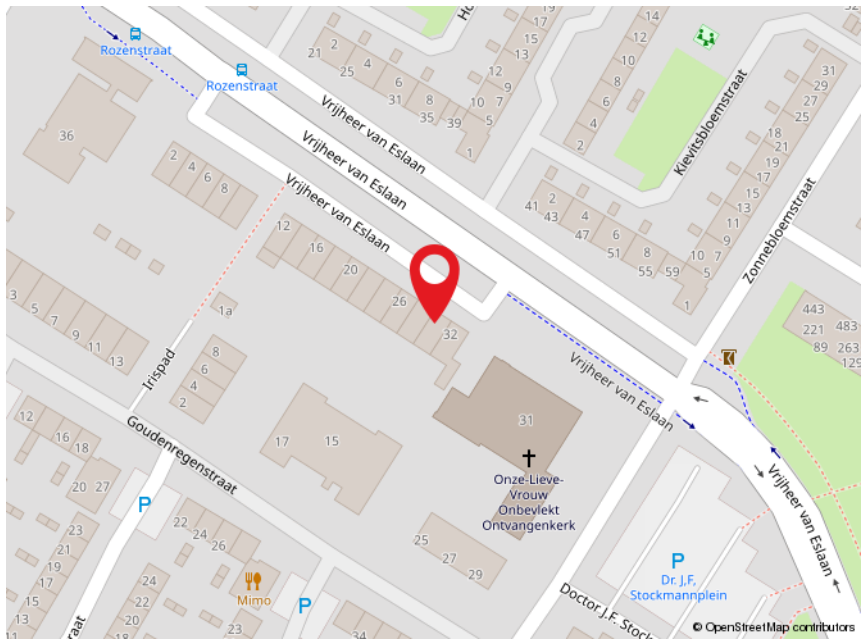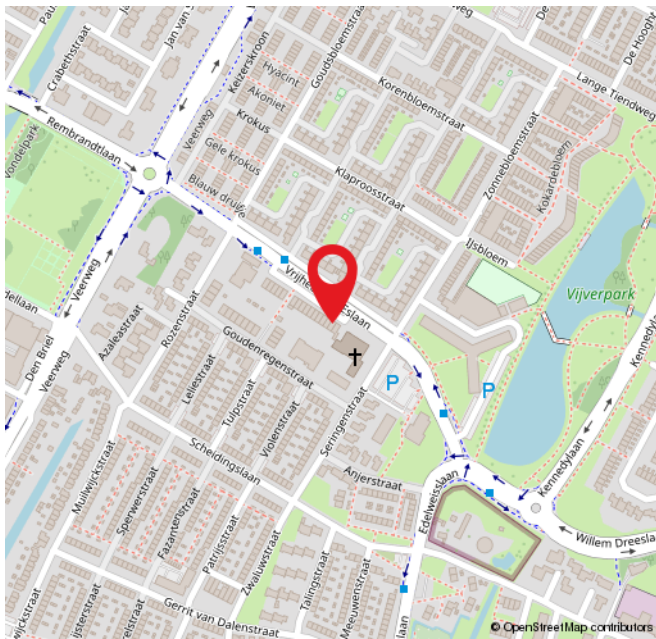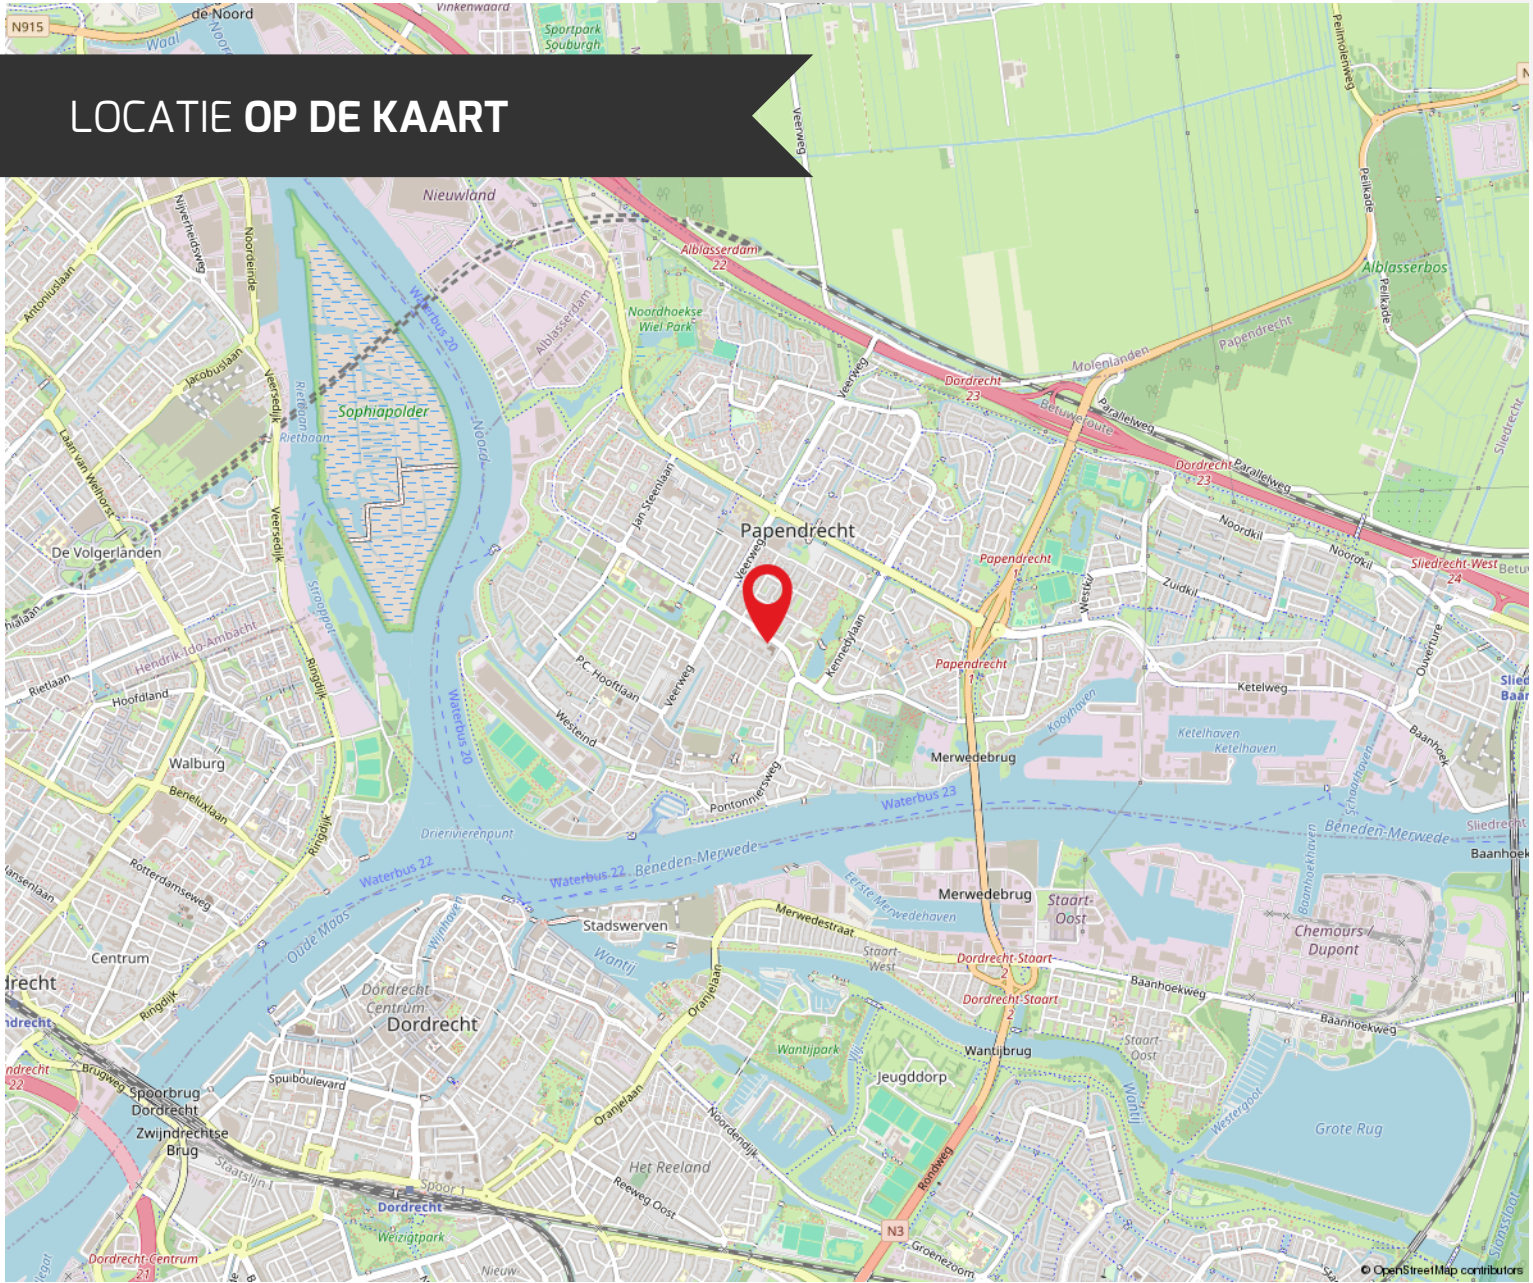

ROUTE VOOR HET KOPEN VAN EEN WONING



DE BEZICHTIGING

Tijdens de bezichtiging van de woning zal een van onze makelaars van Kooyman Eigen Huis u rondleiden. We vertellen u alles wat u wilt weten over het huis en de omgeving. We waarderen het als u binnen een paar dagen laat weten wat u van de woning vindt, ook als u geen interesse meer heeft.

BROCHURE

We hebben de brochure zorgvuldig samengesteld, maar zijn deels afhankelijk van informatie van derden. De verstrekte informatie moet gezien worden als een uitnodiging om verder te praten of een bod uit te brengen. De maten en kosten die genoemd worden, zijn indicatief en hier kunnen geen rechten aan worden ontleend.



LIJST VAN (ON)ROERENDE ZAKEN

Deze lijst geeft aan welke zaken in de woning achterblijven, welke de verkoper meeneemt en welke u eventueel kunt overnemen tegen een vergoeding.

FINANCIERING

Heeft u interesse? Dan nemen we contact met u op voor een vrijblijvend hypotheekadvies via Kooyman Hypotheken & Verzekeringen. Een deskundige bespreekt uw financiële mogelijkheden, de beste hypotheekvorm, maandlasten en bijkomende kosten, zoals kosten koper.



KOSTEN KOPER

Bij de aankoop van een woning komen er extra kosten kijken. Dit zijn onder andere de overdrachtsbelasting, kadastrale kosten, notariskosten voor de leveringsakte en registratie van de hypotheekakte, en financieringskosten zoals afsluitprovisie en taxatiekosten.



ONDERHANDELING

U onderhandelt rechtstreeks met onze makelaar over de prijs, opleveringsdatum en eventuele roerende zaken.

PRIJSAFSPRAAK EN KOOPVEREENKOMST

Zodra u het eens bent geworden over de prijs en de andere voorwaarden gaan we over tot het opstellen van de koopovereenkomst. Dit gebeurt volgens de modelakte, opgesteld door de Nederlandse Vereniging van Makelaars in onroerende zaken en vastgoeddeskundigen (NVM), de Consumentenbond en de Vereniging Eigen Huis. Ondertussen gaat u opnieuw naar uw financieringsadviseur, om de hypotheek aan te vragen en benodigde verzekeringen te regelen. Tevens bespreekt de adviseur met u welke stukken er nodig zijn voor bijvoorbeeld de Nationale Hypotheek Garantie.



DE KOOPAKTE

De concept koopakte wordt naar u en de verkopende partij in concept verzonden. Neem de tijd om deze door te nemen. Vervolgens plannen we een afspraak voor digitale ondertekening of ondertekening op ons kantoor.

ROUTE VOOR HET KOPEN VAN EEN WONING

◆ WAARBORG SOM

Binnen 8 weken na het sluiten van de koopovereenkomst stort u 10% van de koopsom bij de notaris als waarborgsom. Deze wordt later verrekend met de koopsom. In plaats daarvan kunt u ook een bankgarantie stellen, die binnen dezelfde termijn bij de notaris moet zijn ingediend.

◆ NOTARIS

De koper heeft de keuze om te bepalen bij welke notaris de overdracht plaatsvindt (tenzij anders vermeld)

◆ OUDERDOMSCLAUSULE

Als de woning wat ouder is, betekent dit dat de bouwkwaliteit mogelijk niet voldoet aan de huidige normen. Tenzij de verkoper de kwaliteit ervan garandeert, staat verkoper niet in voor gebreken aan vloeren, leidingen, elektriciteit, water, gas, de riolering en de afwezigheid van doorslaand of optrekkend vocht. We raden u aan om zelf onderzoek te (laten) doen naar de staat van de woning.

◆ ONDERZOEKS Plicht KOPER

Ondanks dat de verkoper van de woning een meldingsplicht heeft, ligt er ook een onderzoeksplicht bij u als koper.

◆ VERSCHIL AFMETINGEN NEN

De betreffende verkoopdocumentatie is in opdracht van verkoper zo goed als mogelijk opgesteld. Eventuele maatvoeringen t.a.v. plattegronden, inhouds- en oppervlaktematen zijn bij benadering vastgesteld en mogelijk niet geheel conform NEN2580. Koper is in gelegenheid gesteld om deze maten op of na te meten en vrijwaart verkoper en diens makelaar van elke aansprakelijkheid wanneer hier toch afwijkingen in zouden voorkomen.

◆ OPLEVERING EN INSPECTIE

Voorafgaand aan de overdracht heeft u de mogelijkheid om de woning te inspecteren. Hierbij zijn zowel de verkoper als onze makelaar aanwezig om te kijken of de woning in dezelfde staat is als afgesproken, inclusief alle zichtbare en onzichtbare gebreken (voor zover bij de verkopende partij niet bekend), heersende- en lijdende erfdienstbaarheden en kwalitatieve rechten. De woning moet vrij zijn van hypotheek, beslagen en inschrijvingen daarvan.



NA ONDERTEKENING

Als de koopakte is ondertekend en de bedenktijd is verstreken, wordt het originele document naar de notaris gestuurd. Zij regelen de verdere afwikkeling en nodigen beide partijen uit voor de eigendomsoverdracht. Op dat moment plakken we een verkocht-sticker op het verkoopbord en wordt de woning online als verkocht gemarkeerd. Voor uw financiering heeft u een taxatierapport nodig; dit kunnen wij voor u regelen.

EIGENDOMSOVERDRACHT

Ongeveer een week voor de overdracht ontvangt u van de notaris een conceptakte en de eindnota. U krijgt dan ook de definitieve datum en tijdstip voor de overdracht. Als u gebruik maakt van de inspectie direct voorafgaand aan de overdracht, dan zal onze makelaar hierbij aanwezig zijn om eventuele vragen te beantwoorden. Na de overdracht gaat uw brandverzekering in, en moet u zelf de levering van gas, water en elektriciteit regelen bij een leverancier naar keuze.



REGEL ALLES ONDER ÉÉN DAK BIJ KOOYMAN EIGEN HUIS

HYPOTHEKEN



Bij Kooyman Hypotheken & Verzekeringen stemmen onze adviseurs uw hypotheek en verzekeringen perfect af op uw situatie. Met meer dan 25 jaar ervaring als onafhankelijke experts, waarbij het klantbelang centraal staat. Ons kantoor in Papendrecht biedt de mogelijkheid om alles onder één dak te regelen.

Maak een vrijblijvende afspraak met onze adviseur voor de beste keuze.

078 - 61 56 722 | info@kooymanhypotheken.nl



(VER)HUUR EN BEHEERDERS

Ook voor (tijdelijke) huur en verhuur bent u bij ons aan het juiste adres! Kooyman Eigen Huis verzorgt voor u de (ver)huur zodat u hier geen omkijken naar heeft. Op basis van uw wensen matchen wij u met het juiste pand of uw pand met potentiële huurders (gescreend via een uitgebreide huurder check). Wij verzorgen het gehele (ver)huur traject en letten daarbij op de wettelijke kaders.

Ons team staat voor u klaar en begeleiden u graag verder: 0800 2022 | wonen@kooyman.com

15%
korting

VERZEKERINGEN

Als trotse eigenaar van een koopwoning is een woonhuisverzekering van het allergrootste belang. Door de woonhuisverzekering te combineren met een inboedelverzekering en een aansprakelijkheids-verzekering dekt u de belangrijkste risico's in en rond het huis af.

Wanneer u de opstalverzekering in combinatie met de inboedelverzekering afsluit, ontvangt u **15% korting op de premie van uw inboedelverzekering!**



AANKOOPBEGELEIDING

Onze deskundige makelaars kennen de markt. Ieder in hun eigen regio.

Leuke woning gezien?

Neem één van onze makelaars mee om de staat én de waarde van de woning deskundig te bepalen.

BEL 0800 - 2022
OF KIJK OP ONZE WEBSITE
VOOR MEER INFORMATIE



FUNDA BEOORDELING



Verkopers Westeinde 68, Oud-Alblas

Verkoopperiode: 1 maand | Gegeven Funda score: 10

"Voor de tweede keer een huis verkocht bij Kooyman. Wederom was alles weer top geregeld. Ook de communicatie zijn we erg over te spreken. Kortom: top makelaar!"



Verkopers P.J. Oudstraat 120, Papendrecht

Verkoopperiode: 3 weken | Gegeven Funda score: 9.0

"Al vanaf het begin was er een klik! Natuurlijk was de raad van de makelaar uitstekend en hebben zo ons huis heel snel en goed verkocht! Een aanrader deze makelaar."



Verkopers Plantsoen 4, Bleskensgraaf

Verkoopperiode: 1 maand | Gegeven Funda score: 9.0

"Ik verkocht als erfgenaam een woning op meer dan 100 km van mijn eigen woonplaats. Deze mensen hebben mij echt ontzorgd, en toonden veel begrip voor mijn situatie. Zeer goede ervaring al met al, en dan valt de courtage uiteindelijk heel erg mee."



Scan de QR-code en lees alle beoordelingen online!




9,3

Gemiddelde
beoordeling.

95%

Beveelt Kooyman
Eigen Huis aan.

542
beoordelingen op
www.funda.nl

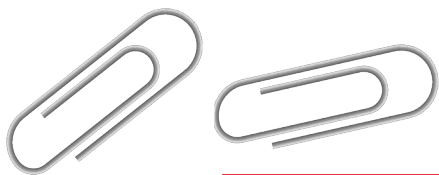

AANTEKENINGEN

A large sheet of white paper with horizontal ruling lines, intended for taking notes.





Blijf op de hoogte



PAPENDRECHT

Brederodehuis 1
3353 HD Papendrecht

078 – 61 50 600
papendrecht@kooyman.com

SLIEDRECHT

Stationsweg 12
3363 GA Sliedrecht

0184 - 49 94 44
sliedrecht@kooyman.com

OUD-ALBLAS

Kerkstraat 1
2969 AJ Oud-Alblas

0184 – 69 17 73
oudalblas@kooyman.com

ALBLASSERDAM

Dam 81
2951 GA Alblasserdam

078 – 69 18 111
alblasserdam@kooyman.com

